


PLANO DE OBSTÁCULOS DE AERÓDROMO OACI
TIPO A (LIMITACIONES DE UTILIZACIÓN)

MALLORCA/Son Bonet
RWY 05

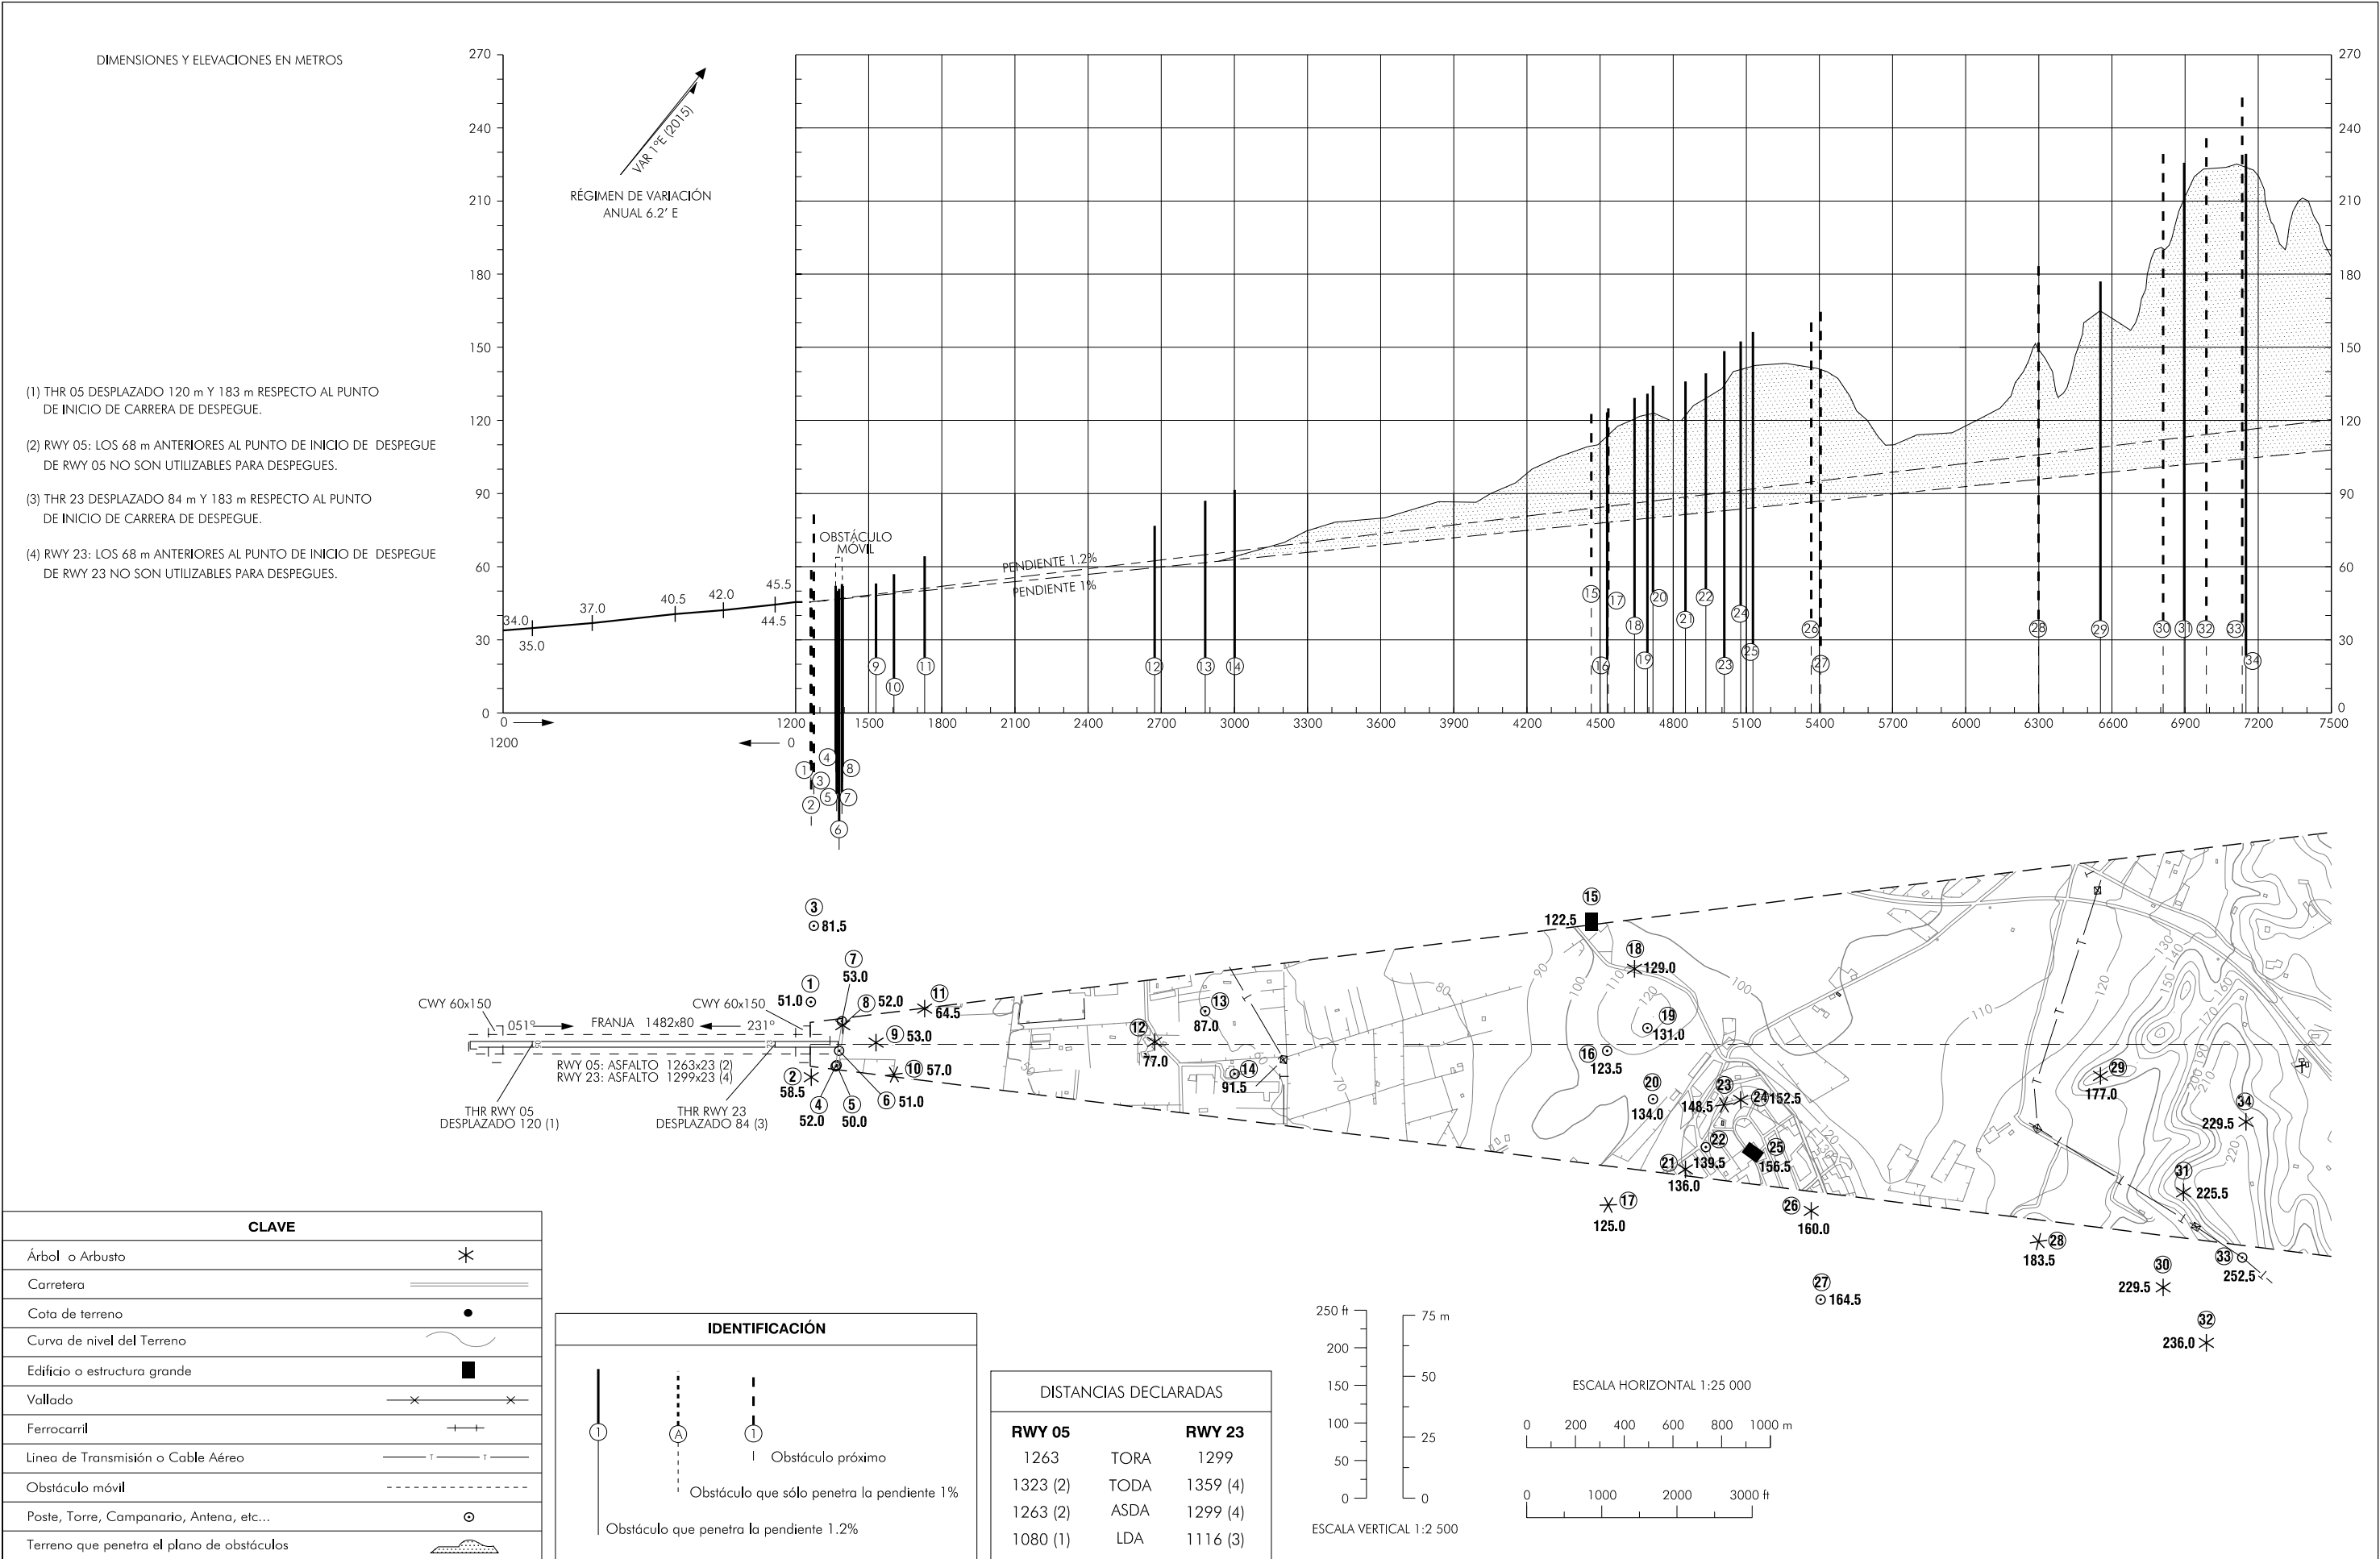

CAMBIO: CORRECCIÓN LONGITUD RWY 23.

INTENCIONADAMENTE EN BLANCO
INTENTIONALLY BLANK