PLANO DE OBSTÁCULOS DE AERÓDROMO OACI-TIPO A

PALMA DE MALLORCA

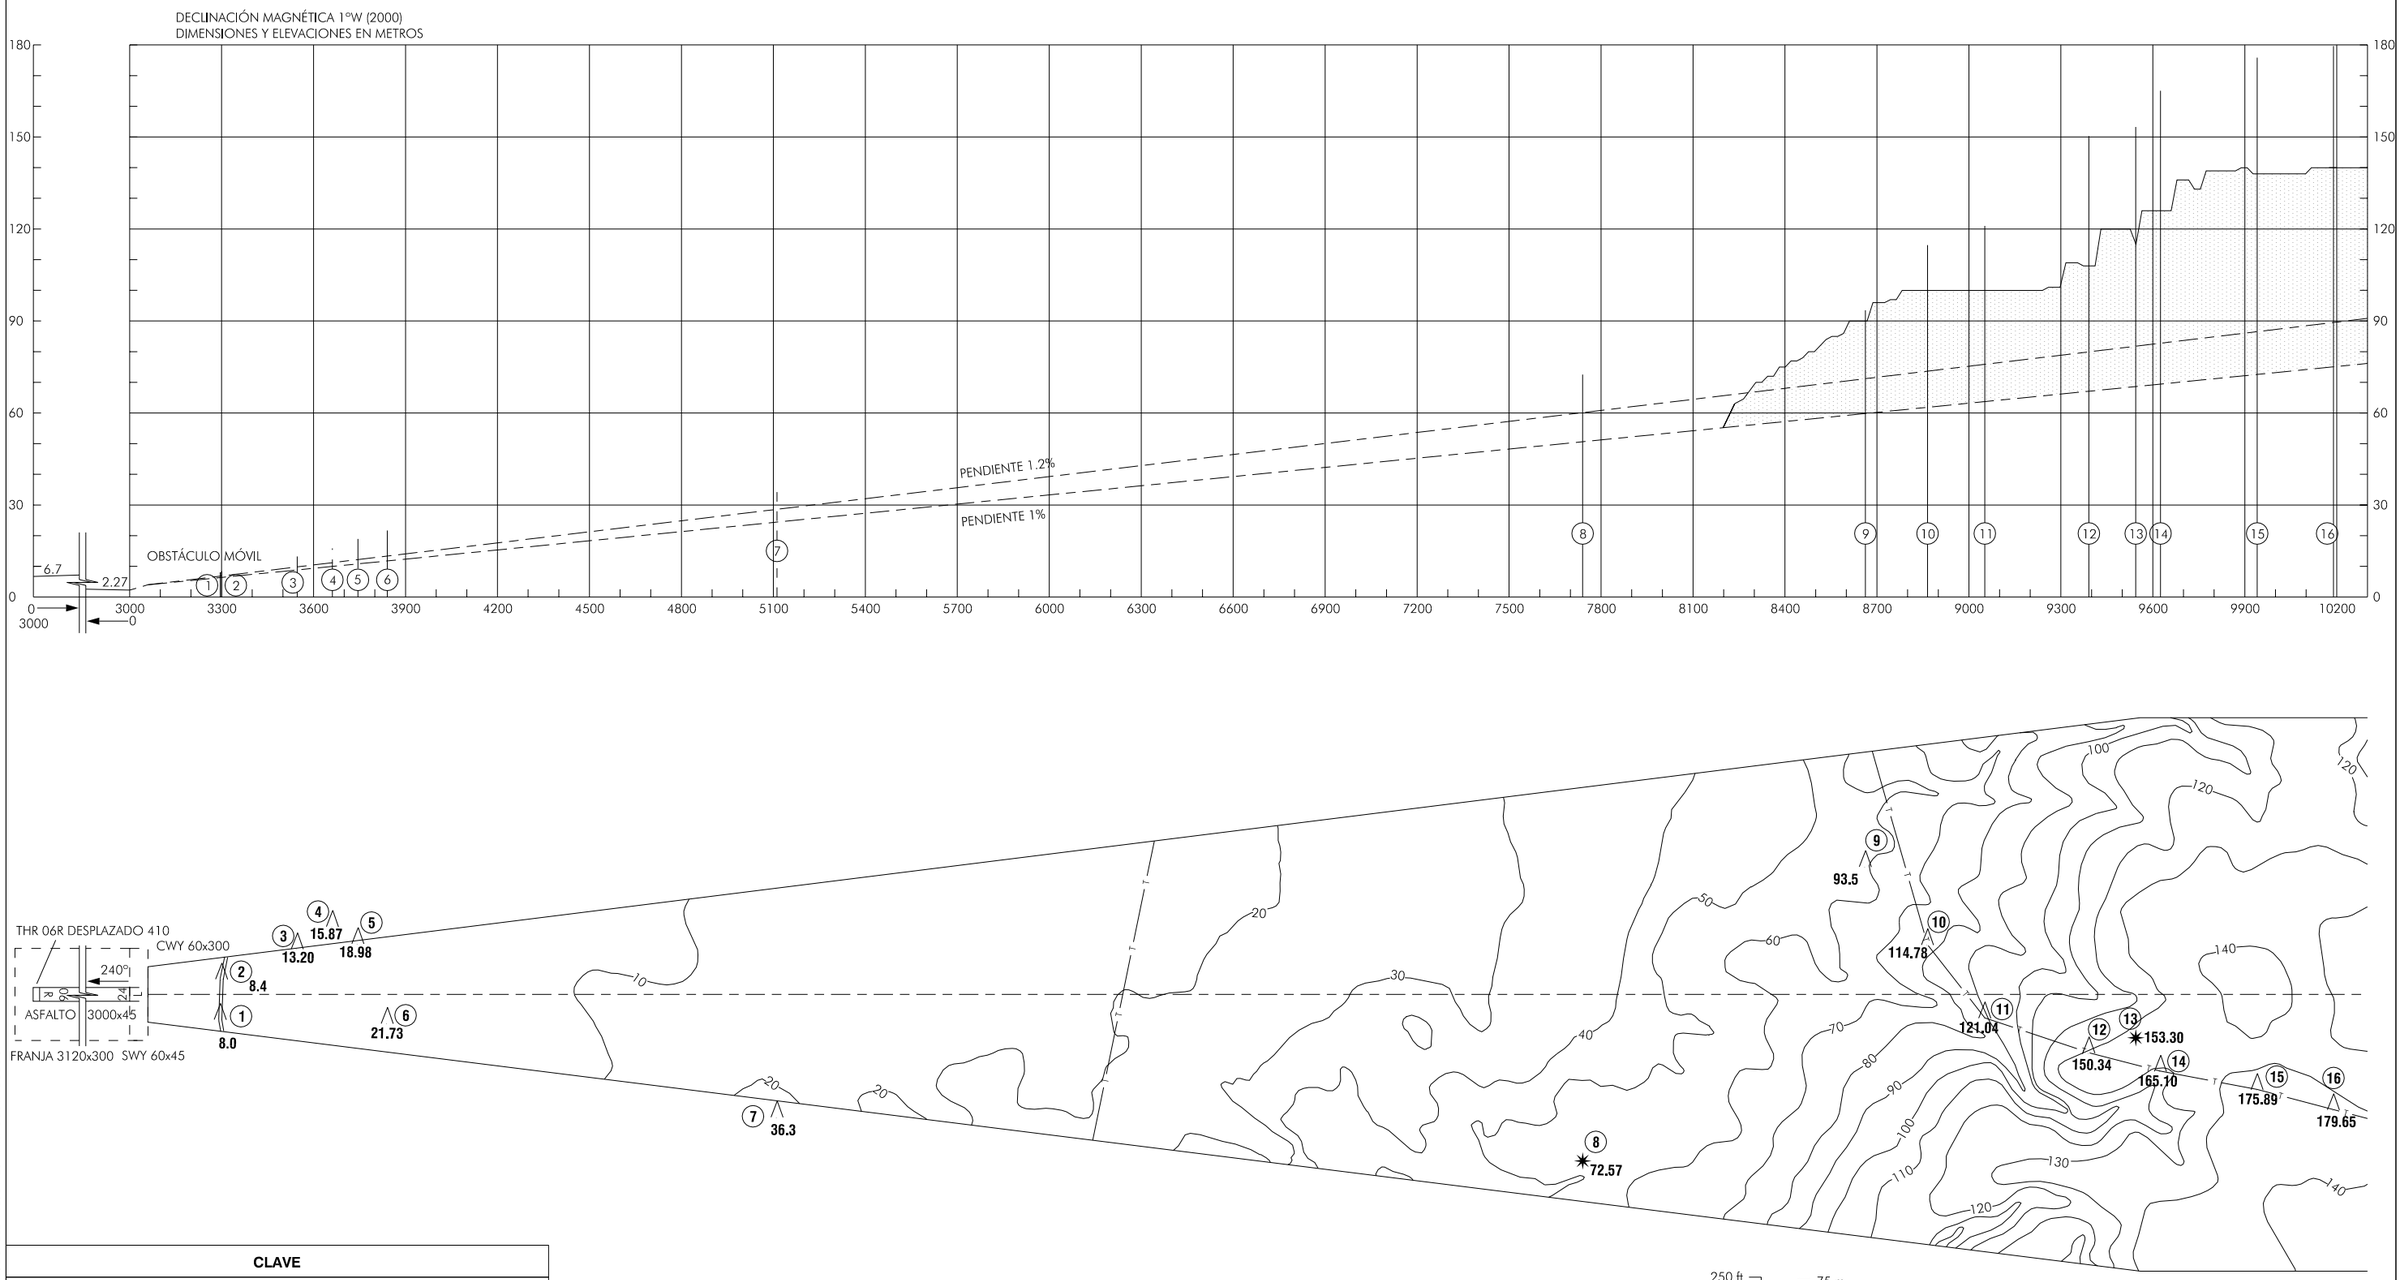

CAMBIOS: ELEVACIONES THR. OBSTÁCULOS.

CLAVE	
Árbol o Arbusto	✷
Poste, Torre, Campanario, Antena, etc...	Λ
Edificio o estructura grande	■
Ferrocarril	
Carretera	
Linea de Transmisión o Cable Aéreo	
Obstáculo Móvil	
Curva de nivel del Terreno	
Terreno que penetra el plano de obstáculos	

IDENTIFICACIÓN

1 — Obstáculo próximo

A — Obstáculo que sólo penetra la pendiente 1%

1 — Obstáculo que penetra la pendiente 1.2%

DISTANCIAS DECLARADAS

RWY 06R		RWY 24L
3000	TORA	2590
3060	TODA	3060
3060	ASDA	3060
2590	LDA	3000

ESCALA VERTICAL 1:2000

ESCALA HORIZONTAL 1:20 000